


ÚZEMNÍ PLÁN HUSINEC

ZMĚNA Č. 2

I.1. VÝKRES ZÁKLADNÍHO ČLENĚNÍ

NÁVRH PRO SLOUČENÉ SPOLEČNÉ A VEŘEJNÉ PROJEDNÁNÍ

- ZÁKLADNÍ ČLENĚNÍ**
-  HRANICE SPRÁVNÍHO ÚZEMÍ OBCE HUSINEC
 -  HRANICE SOUSEDNÍCH OBČÍ
 -  HRANICE KATASTRÁLNÍCH ÚZEMÍ
 -  HRANICE ZASTAVĚNÉHO ÚZEMÍ K 22.03.2024
 -  RUŠENÁ HRANICE ZASTAVĚNÉHO ÚZEMÍ ÚP HUSINEC V PLATNÉM ZNĚNÍ
 -  ZASTAVITELNÁ PLOCHA
 -  TRANSFORMAČNÍ PLOCHA
 -  PLOCHA ZMĚNY V KRAJINĚ
 - KORIDORY PLOŠNĚ VYMEZENÉ**
 -  KORIDOR VYMEZENÝ ÚZEMNÍM PLÁNEM PRO DOPRAVNÍ INFRASTRUKTURU
 -  KORIDORY VYMEZENÉ NAD PLOCHAMI S ROZDÍLNÝM ZPŮSOBEM VYUŽITÍ
 -  KORIDOR VYMEZENÝ ÚZEMNÍM PLÁNEM PRO TECHNICKOU INFRASTRUKTURU
 - PLOCHY A KORIDORY, VE KTERÝCH JE ROZHODOVÁNÍ O ZMĚNÁCH V ÚZEMÍ PODMÍNĚNO**
 -  PLOCHY A KORIDORY PODMÍNĚNÉ ZPRACOVÁNÍM ÚZEMNÍ STUDIE

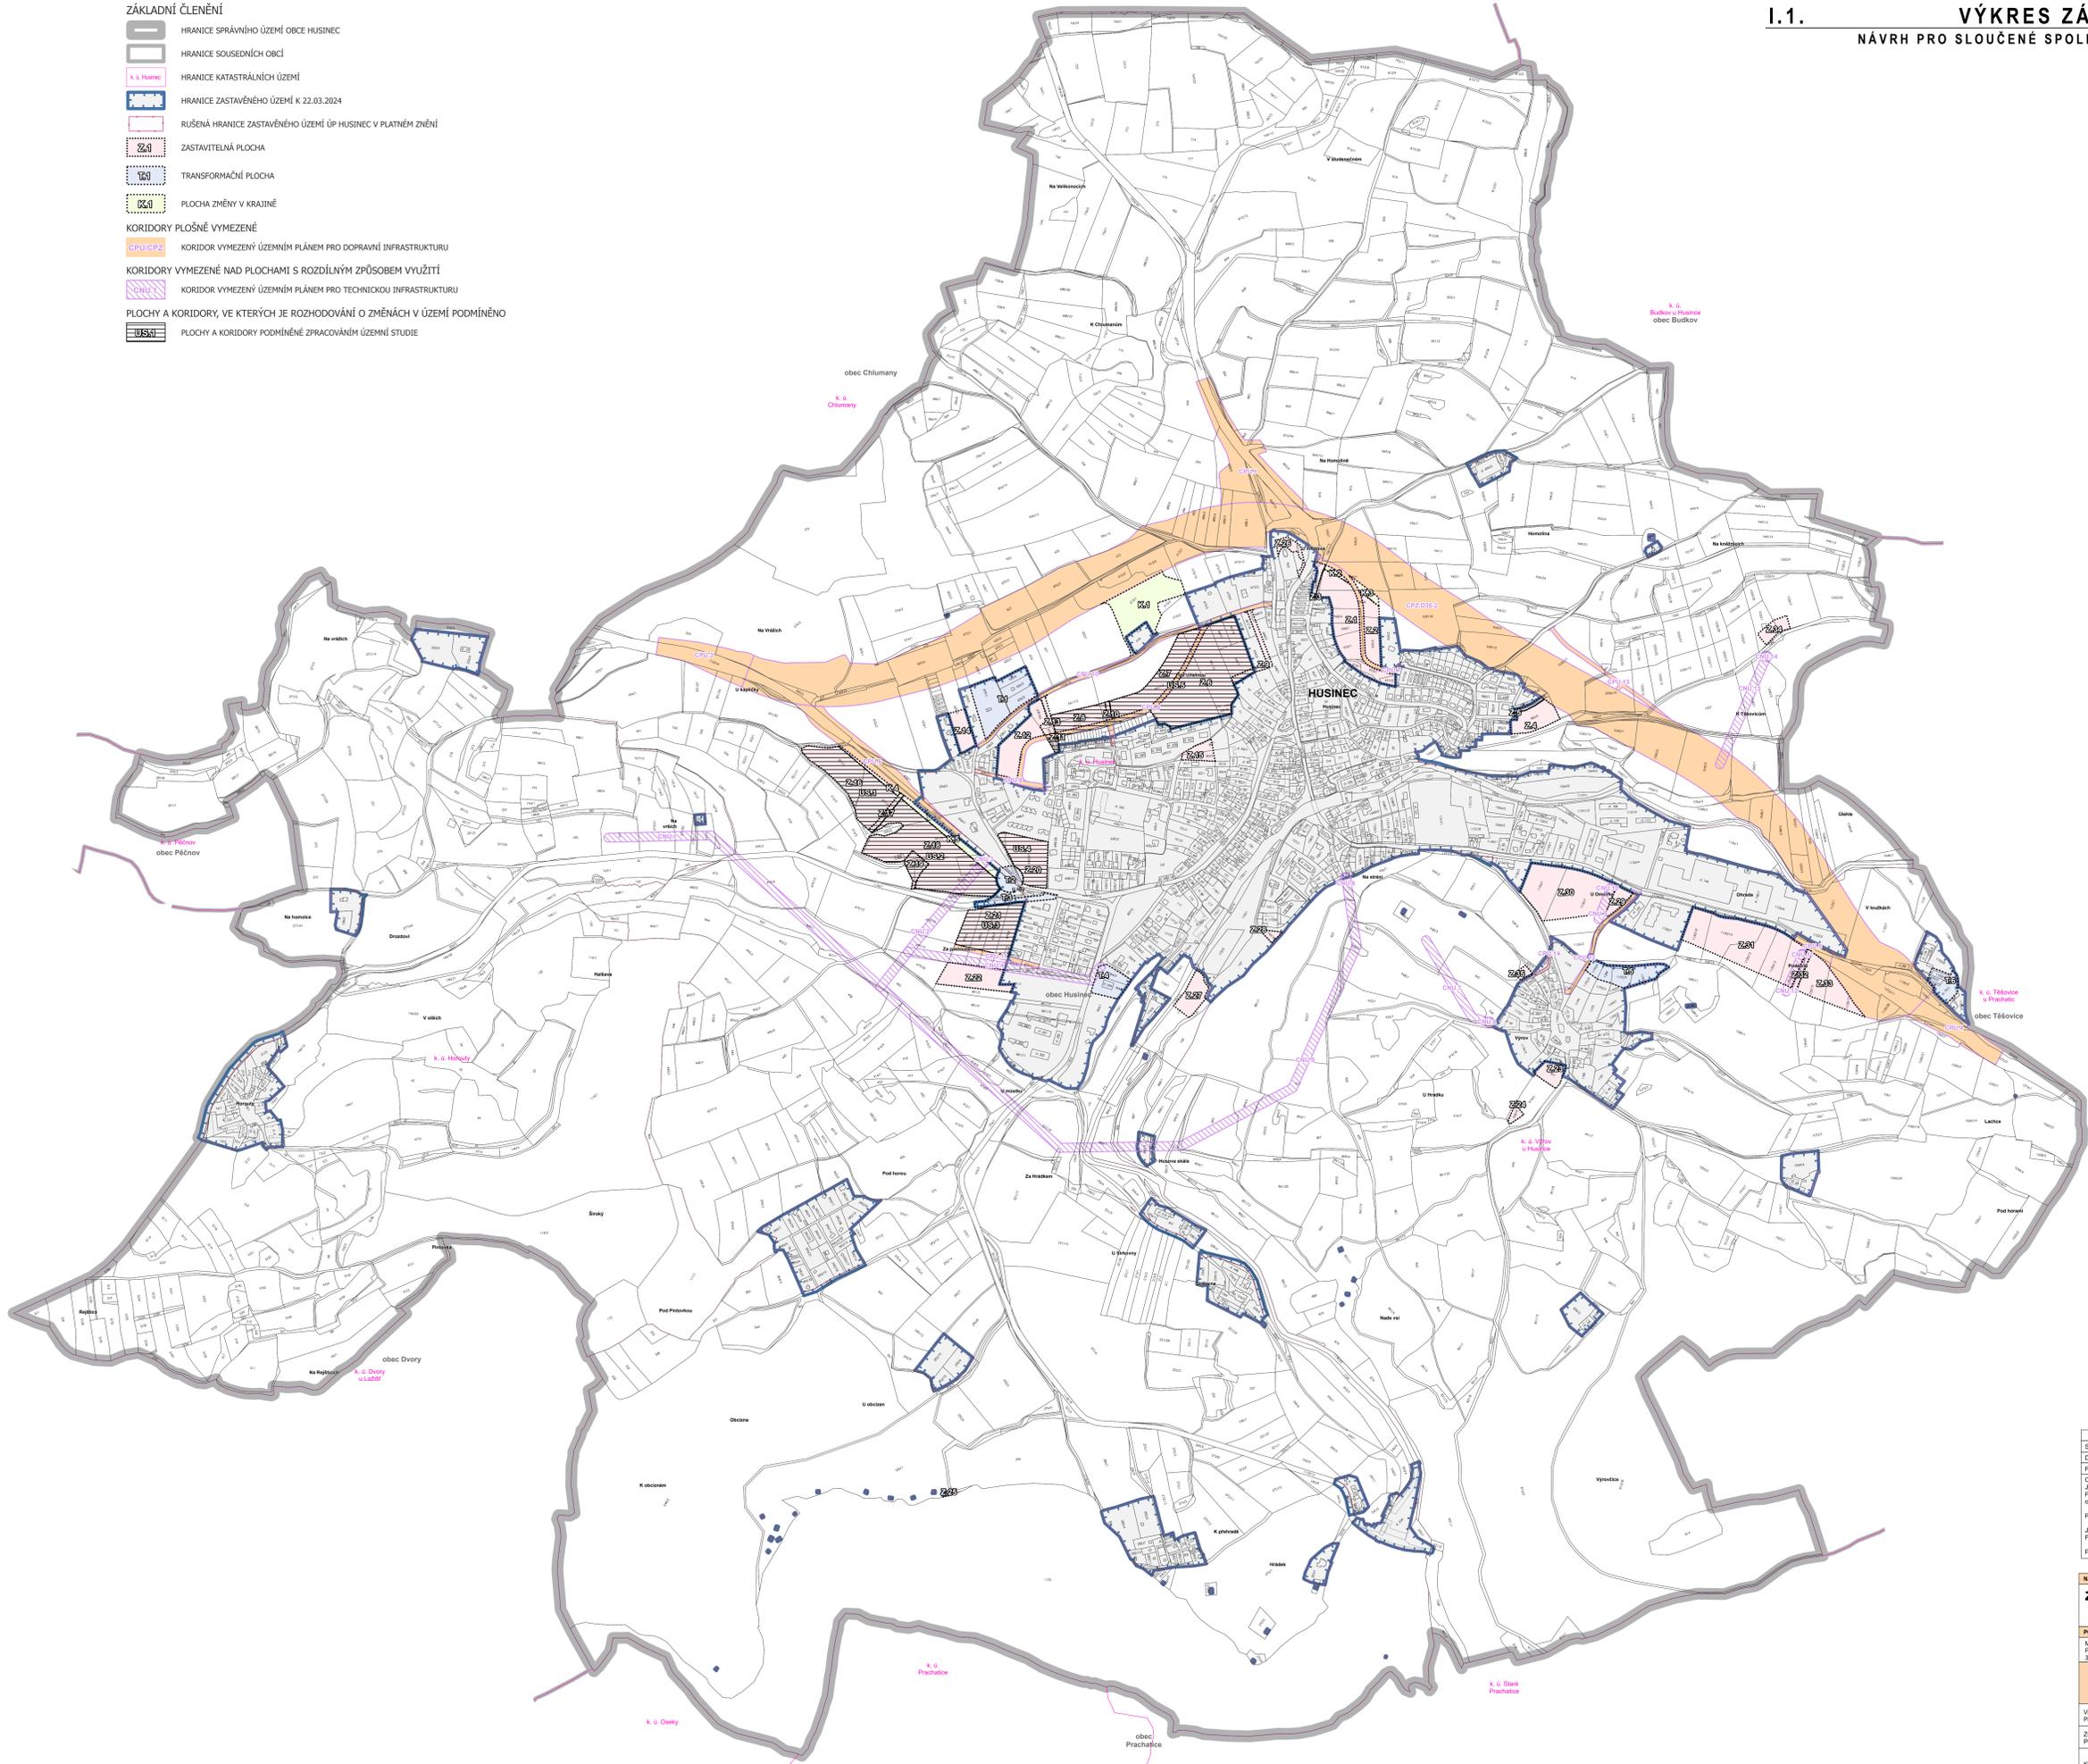

0 100 200 400 600 800 1000 m
 MAPOVÝ PODKLAD: © 2024 ČÚZK (DIGITÁLNÍ KATASTRÁLNÍ MAPA 05/2024)

ZÁZNAM O ÚČINNOSTI	
Opis: územní plán Husinec	
Datum nabytí účinnosti: Zastupitelstvo města Husinec	
Položka: Městský úřad Husinec	
Opis: územní plán Husinec	Oslovení: starosta města Husinec
Jméno a příjmení: Ing. Vladimír Šonka	Funkce: starosta města Husinec
Podpis: _____	
NÁZEV AKCE:	
ZMĚNA Č. 2 ÚP HUSINEC	
POŘIZOVATEL:	OBJEDNATEL:
MĚSTSKÝ ÚŘAD HUSINEC PRŮKOPOVÉ NÁMĚSTÍ 1 384 01 HUSINEC	MĚSTSKÝ ÚŘAD HUSINEC
	
BK architekti s.r.o. Ujetí 1242, 37004 České Budějovice 6 IČ: 03184439 +420 387 425 213 info@bkarchitekti.cz www.bkarchitekti.cz	
VEDOUcí PROJEKTANT:	ING. ARCH. JARÍ BRUHA
ZODPOVĚDNÝ PROJEKTANT:	ING. ARCH. JARÍ BRUHA
KRESLIL:	ING. ROMAN SOUKUP
NÁZEV VÝKRESU:	
VÝKRES ZÁKLADNÍHO ČLENĚNÍ	
STUPĚŇ:	SP-VVP
MĚŘÍTKO:	1:5 000
DATA:	12/2024
FORMÁT:	110 x 91,4 cm
ČÍSLO ZÁKAZKY:	23-045.1
ČÍSLO PÁRE:	
ČÍSLO VÝKRESU:	I.1.