


HUSINEC - PROTIPOVODŇOVÁ OPATŘENÍ KOORDINAČNÍ SITUAČNÍ VÝKRES, ČÁST 4 1 : 200

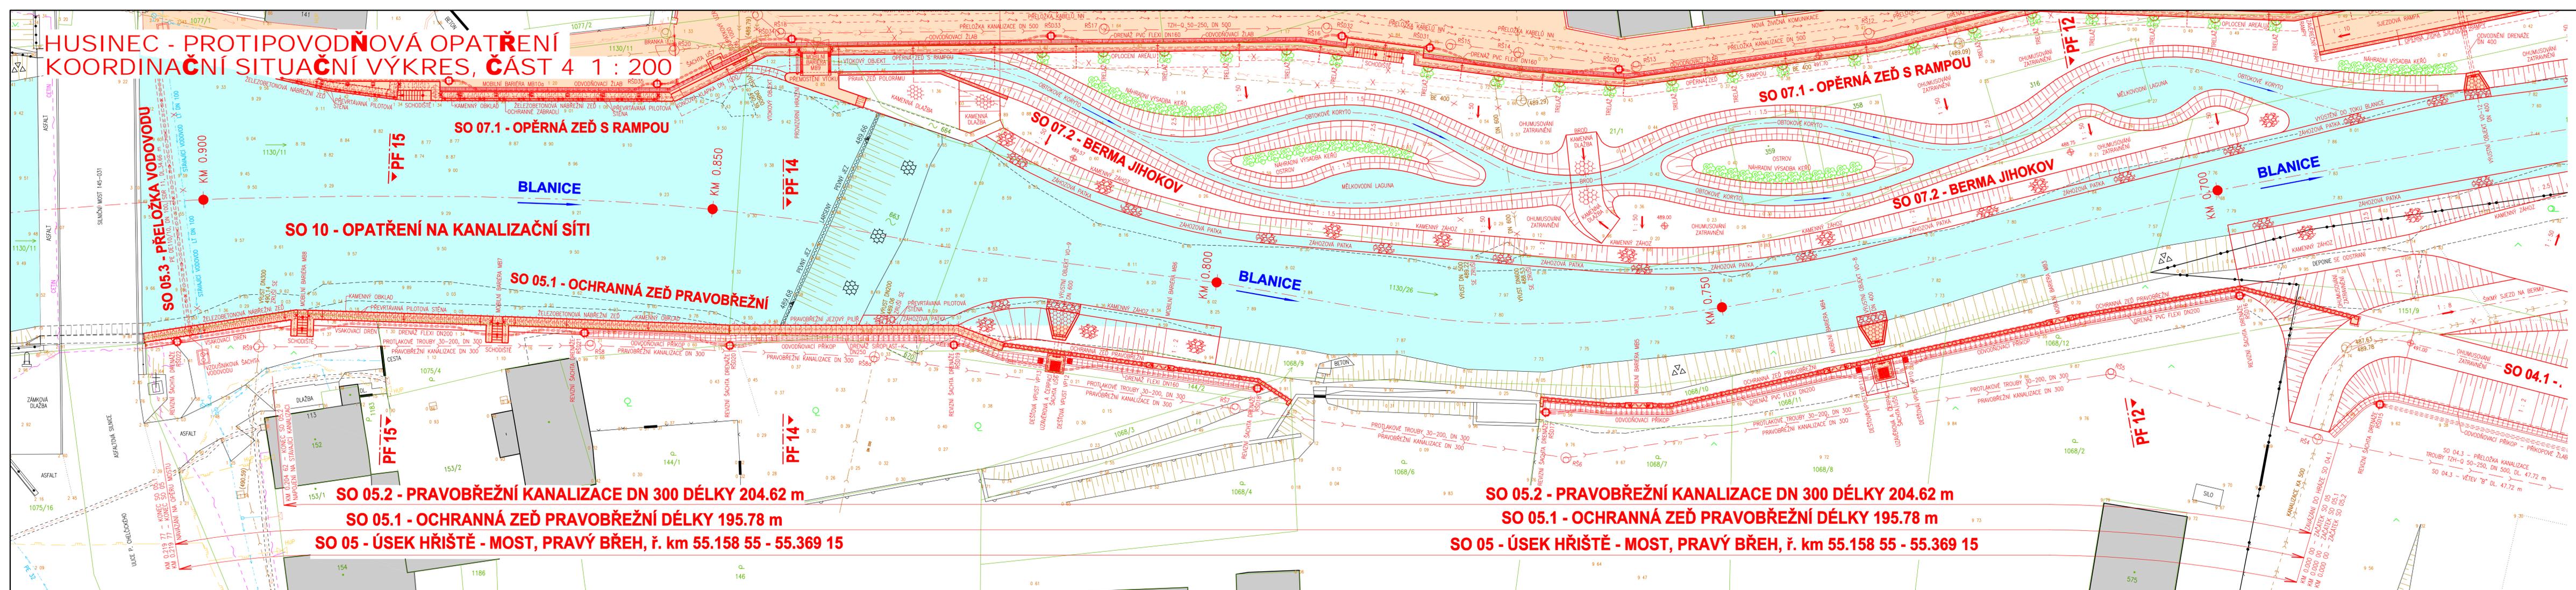

LEGENDA :

	STÁVAJÍCÍ STAV		HRANIČNÍ LIEIE ZAKRYTÉ
	NÁVRHOVÝ STAV		STÁVAJÍCÍ STAV ZRUŠENÝ
	STÁVAJÍCÍ SVAHY		NAVROVANÉ SVAHY
	SDĚLOVACÍ VEDENÍ		PŘELOŽKA SDĚLOVACÍHO VEDENÍ
	SILOVÉ VEDENÍ NN		SILOVÉ VEDENÍ NN V CHRÁNICIČE
	PŘELOŽKA SIL. VEDENÍ NN		ODSTRANĚNÍ SIL. VEDENÍ NN
	VEDENÍ VEŘEJNÉHO OSVĚTLENÍ		PŘELOŽKA VEŘEJNÉHO OSVĚTLENÍ
	KANALIZACE SPLAŠKOVÁ		KANALIZACE SPLAŠKOVÁ
	ODSTRANĚNÍ KANALIZACE		NÁVRH PŘELOŽKY KANALIZACE
	VODOVODNÍ RAD		ODSTRANĚNÍ VODOVODU
	NÁVRH PŘELOŽKY VODOVODU		PŘELOŽKA VODOVODU V CHRÁNICIČE
	VEDENÍ PLYNOVODU STL		OBETOVNÁVÁNÍ PŘELOŽKY VODOVODU
	PASTVINY		ZAHRADY
	PARK, OKRASNÁ ZAHRADA		OKROVNÝ SAD
	LOUKY		MOKRÁDNÍ POROSTY
	KŘOVINY SE STROMY		STANIČENÍ TRASY TOKU
	STÁVAJÍCÍ OPLOČENÍ		NÁVRH OPLOČENÍ
	HRANICE PARCEL KN		HRANICE KN VNITŘNÍ
	HRANICE KATASTRÁLNÍ		ČÍSLA PARCEL KN
	VODNÍ PLOCHY		NAVROVANÉ STAVEBNÍ KONSTRUKCE
	BUDOVY		NAVROVANÉ ZPEVNĚNÉ PLOCHY

SOUŘADNICOVÝ SYSTÉM: S-JTSK
VÝŠKOVÝ SYSTÉM: B.p.v.

ZPRACOVÁNO PRO:

AQUATIS
AQUATIS a.s. Tel: +420 541 554 111 E-mail: info@aquatis.cz
Istiňská 814/26, 602 00 Brno Fax: +420 541 211 205 http://www.aquatis.cz

Zadavatel: ING. MICHAL NOVOTNÝ	Hlavní inženýr projektu: ING. MICHAL NOVOTNÝ	Vedoucí střediska: ING. OLDRICH NEUMAYER, CSc.
Vypracoval: ING. MICHAL NOVOTNÝ	Kontrolující: ING. OLDRICH NEUMAYER, CSc.	Zaškrtnuté číslo: 18241A

Datum: 08/2024, DOPL. 02/2025
Shrnutí dokumentace: **PRO ÚZEMNÍ ŘÍZENÍ**
Název zobrazení: **C. 34.dwg**

HUSINEC
PROTIPOVODŇOVÁ OPATŘENÍ
C. SITUAČNÍ VÝKRESY DOKUMENTACE

Průřez: **KOORDINAČNÍ SITUAČNÍ VÝKRES - ČÁST 5**

Měřítko: **1 : 200** Číslo přílohy: **C.34.**

Objednatel: **POVODÍ VLTAVY, STÁTNÍ PODNIK**

SO 07.1 - OPĚRNÁ ZĚď S RAMPOU

SO 07.2 - BERMA JIHOKOV

SO 07.2 - BERMA JIHOKOV

SO 10 - OPATŘENÍ NA KANALIZAČNÍ SÍTI

SO 05.1 - OCHRANNÁ ZĚď PRAVOBŘEŽNÍ

SO 05.2 - PRAVOBŘEŽNÍ KANALIZACE DN 300 DÉLKY 204.62 m

SO 05.1 - OCHRANNÁ ZĚď PRAVOBŘEŽNÍ DÉLKY 195.78 m

SO 05 - ÚSEK HŘIŠTĚ - MOST, PRAVÝ BŘEH, ř. km 55.158 55 - 55.369 15

SO 05.2 - PRAVOBŘEŽNÍ KANALIZACE DN 300 DÉLKY 204.62 m

SO 05.1 - OCHRANNÁ ZĚď PRAVOBŘEŽNÍ DÉLKY 195.78 m

SO 05 - ÚSEK HŘIŠTĚ - MOST, PRAVÝ BŘEH, ř. km 55.158 55 - 55.369 15