


HUSINEC - PROTIPOVODŇOVÁ OPATŘENÍ KOORDINAČNÍ SITUAČNÍ VÝKRES, ČÁST 5 1 : 200

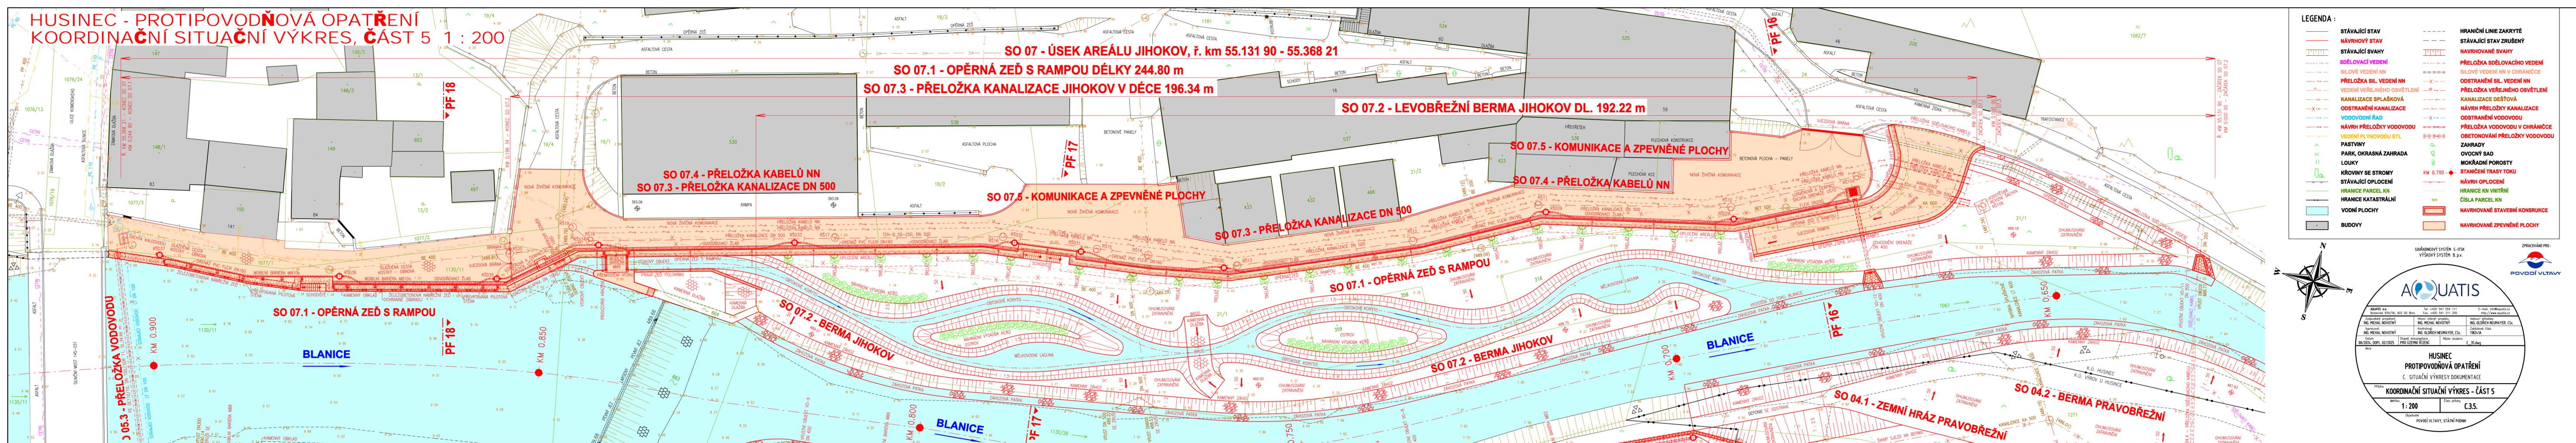

LEGENDA :

	STÁVAJÍCÍ STAV		HRANIČNÍ LIE ZAKRYTÉ
	NÁVRHOVÝ STAV		STÁVAJÍCÍ STAV ZRUŠENÝ
	STÁVAJÍCÍ SVAHY		NAVROVANÉ SVAHY
	SDĚLOVACÍ VEDENÍ		PŘELOŽKA SDĚLOVACÍHO VEDENÍ
	SILOVÉ VEDENÍ NN		SILOVÉ VEDENÍ NN V CHRÁŇCI
	PŘELOŽKA SIL. VEDENÍ NN		ODSTRANĚNÍ SIL. VEDENÍ NN
	VEDENÍ VEŘEJNÉHO OSVĚTLENÍ		PŘELOŽKA VEŘEJNÉHO OSVĚTLENÍ
	KANALIZACE SPLAŠKOVÁ		KANALIZACE DEŠŤOVÁ
	ODSTRANĚNÍ KANALIZACE		NAVŘH PŘELOŽKY KANALIZACE
	VODOVODNÍ ŘAD		ODSTRANĚNÍ VODOVODU
	NAVŘH PŘELOŽKY VODOVODU		PŘELOŽKA VODOVODU V CHRÁŇCI
	VEDENÍ PLYNOVODU STL		OBETOVÁNÍ PŘELOŽKY VODOVODU
	PASTVINY		ZAHRADY
	PARK, OKRASNÁ ZAHRAĐA		OVOČNÝ SAD
	LOUKY		MOKŘADNÍ POROSTY
	KŘOVINY SE STROMY		STANIČNÍ TRASY TOKU
	STÁVAJÍCÍ OPLOČENÍ		NAVŘH OPLOČENÍ
	HRANICE PARCEL KN		HRANICE KN VNITŘNÍ
	HRANICE KATASTRÁLNÍ		ČÍSLA PARCEL KN
	VODNÍ PLOCHY		NAVROVANÉ STAVEBNÍ KONSTRUKCE
	BUĐOVY		NAVROVANÉ ZPEVNĚNÉ PLOCHY

SOUBŘADNÝ SYSTÉM: S-JTSK
VŠEOBECNÝ SYSTÉM: B.v.p.

ZPRACOVÁNO PRO:
POVODÍ VLTAVY

AQUATIS
AQUATIS s.r.o.
Březnická 834/56, 602 00 Brno
Tel: +420 541 554 111
Fax: +420 541 211 205
E-mail: info@aquatis.cz
http://www.aquatis.cz

Výkon: projektant
Ing. MICHAL NOVOTNÝ
Kontrola: Ing. OLDRICH NEUMAYER, CSc.
Zakázka číslo: 1182/1A
Datum: 08/2024, DOPL. 02/2025
PRO ÚZEMNÍ ŘÍZENÍ
Město: Husinec
C. 35.drg

HUSINEC
PROTIPOVODŇOVÁ OPATŘENÍ
C. SITUAČNÍ VÝKRESY DOKUMENTACE

Předmět: **KOORDINAČNÍ SITUAČNÍ VÝKRES - ČÁST 5**

Měřítko: **1 : 200** | Číslo přílohy: **C.35.**

Objednatel: **POVODÍ VLTAVY, STÁTNÍ FOND**